



ΕΦΗΜΕΡΙΣ ΤΗΣ ΚΥΒΕΡΝΗΣΕΩΣ

ΤΗΣ ΕΛΛΗΝΙΚΗΣ ΔΗΜΟΚΡΑΤΙΑΣ

ΤΕΥΧΟΣ ΤΕΤΑΡΤΟ **Αρ. Φύλλου 603**

22 Ιουλίου 2002

ΔΙΑΤΑΓΜΑΤΑ

Τροποποίηση του εγκεκριμένου ρυμοτομικού σχεδίου των δήμων Αθηναίων και Αιγάλεω στην πολεοδομική ενότητα του Ελαιώνα (ν. Αττικής) και επιβολή και τροποποίηση προκηπίου.

Ο ΠΡΟΕΔΡΟΣ
ΤΗΣ ΕΛΛΗΝΙΚΗΣ ΔΗΜΟΚΡΑΤΙΑΣ

Έχοντας υπόψη:

1. Τις διατάξεις των άρθρων 152 (παρ. 1,2 και 6), 154 και 160 (παρ. 1 και 2) του από 14.7.1999 π.δ/τος «Κώδικας Βασικής Πολεοδομικής Νομοθεσίας» (Δ' 580).

2. Τις διατάξεις του άρθρου 99 (παρ. 2) του ν. 1892/1990 «Για τον εκσυγχρονισμό και την ανάπτυξη και άλλες διατάξεις» (Α' 101), όπως αντικαταστάθηκε με την παρ. 1 του άρθρου 7 του ν. 2052/1992 «Μέτρα για την αντιμετώπιση του νέφους και πολεοδομικές ρυθμίσεις» (Α' 94).

3. Τις διατάξεις του άρθρου 29Α του ν. 1558/1985 «Κυβέρνηση και Κυβερνητικά Όργανα» (Α' 137), που προστέθηκε με το άρθρο 27 του ν. 2081/1992 (Α' 154) και αντικαταστάθηκε με την παρ. 2α του άρθρου 1 του ν. 2469/1997 (Α' 38).

4. Την 84426/6485/1990 απόφαση του Υπουργού Περιβάλλοντος, Χωροταξίας και Δημοσίων Έργων «Τροποποίηση των Γενικών Πολεοδομικών Σχεδίων (Γ.Π.Σ.) των δήμων Αθηναίων, Αγ. Ιωάννη Ρέντη, Αιγάλεω, Περιστερίου και Ταύρου» (Δ' 729) και την 72888/3764/3.7.1991 απόφαση του Υπουργού Περιβάλλοντος, Χωροταξίας και Δημοσίων Έργων (Δ' 434).

5. Τις 117/01 και 321/01 γνωμοδοτήσεις του δημοτικού συμβουλίου Αιγάλεω.

6. Την 1762/01 γνωμοδότηση του δημοτικού συμβουλίου Αθηνών.

7. Τις 2/συν.72/6-12-00. Ι/συν.75/31-1-01 και 4/συν. 5/1-8-01 γνωμοδοτήσεις της Εκτελεστικής Επιτροπής του Οργανισμού Αθήνας.

8. Το γεγονός ότι από τις κανονιστικές διατάξεις αυτού του διατάγματος δεν προκαλείται δαπάνη σε βάρος του κρατικού προϋπολογισμού και του οικείου Ο.Τ.Α.

9. Την 192/2002 γνωμοδότηση του Συμβουλίου της Επικρατείας με πρόταση της Υπουργού Περιβάλλοντος, Χωροταξίας και Δημοσίων Έργων, αποφασίζουμε:

Άρθρο 1

Εγκρίνεται η τροποποίηση του εγκεκριμένου ρυμοτομικού σχεδίου των δήμων Αθηναίων και Αιγάλεω στην πολεοδομική ενότητα του Ελαιώνα (ν. Αττικής) που έχει καθοριστεί Ζώνη Ελεγχόμενης Ανάπτυξης (Ζ.Ε.Α.) με το από 18.12.1990 π.δ/γμα (Δ' 709) και έχει εγκριθεί με τα από 20.9.1995 (Δ' 1049) και 21-6-96 (Δ' 742) π.δ/γματα όπως φαίνεται στα επτά (7) πρωτότυπα χρωματισμένα διαγράμματα σε κλίμακα 1:1000 που θεωρήθηκαν από τον Προϊστάμενο της Διεύθυνσης Τοπογραφικών Εφαρμογών με την αριθμ. 6831/2001 πράξη του και που αντίτυπα τους σε φωτοσμίκρυνση δημοσιεύονται με το παρόν διάταγμα.

Άρθρο 2

Στο πρόσωπο των οικοπέδων οικοδομημένων ή μη που βρίσκονται στην περιοχή της οποίας το σχέδιο τροποποιείται με το παραπάνω άρθρο τροποποιείται το προβλεπόμενο από το εγκεκριμένο ρυμοτομικό σχέδιο προκήπιο και το πλάτος του παραμένει το ίδιο όπως φαίνεται στα διαγράμματα του άρθρου 1.

Άρθρο 3

Η ισχος του παρόντος διατάγματος αρχίζει από τη δημοσίευσή του στην Εφημερίδα της Κυβερνήσεως.

Στην Υπουργό Περιβάλλοντος, Χωροταξίας και Δημοσίων Έργων αναθέτουμε τη δημοσίευση και εκτέλεση του παρόντος διατάγματος.


Αθήνα, 17 Ιουνίου 2002


Ο ΠΡΟΕΔΡΟΣ ΤΗΣ ΔΗΜΟΚΡΑΤΙΑΣ

ΚΩΝΣΤΑΝΤΙΝΟΣ ΣΤΕΦΑΝΟΠΟΥΛΟΣ

Η ΥΠΟΥΡΓΟΣ
ΠΕΡΙΒΑΛΛΟΝΤΟΣ, ΧΩΡΟΤΑΞΙΑΣ ΚΑΙ ΔΗΜΟΣΙΩΝ ΕΡΓΩΝ

ΒΑΣΩ ΠΑΠΑΝΔΡΕΟΥ

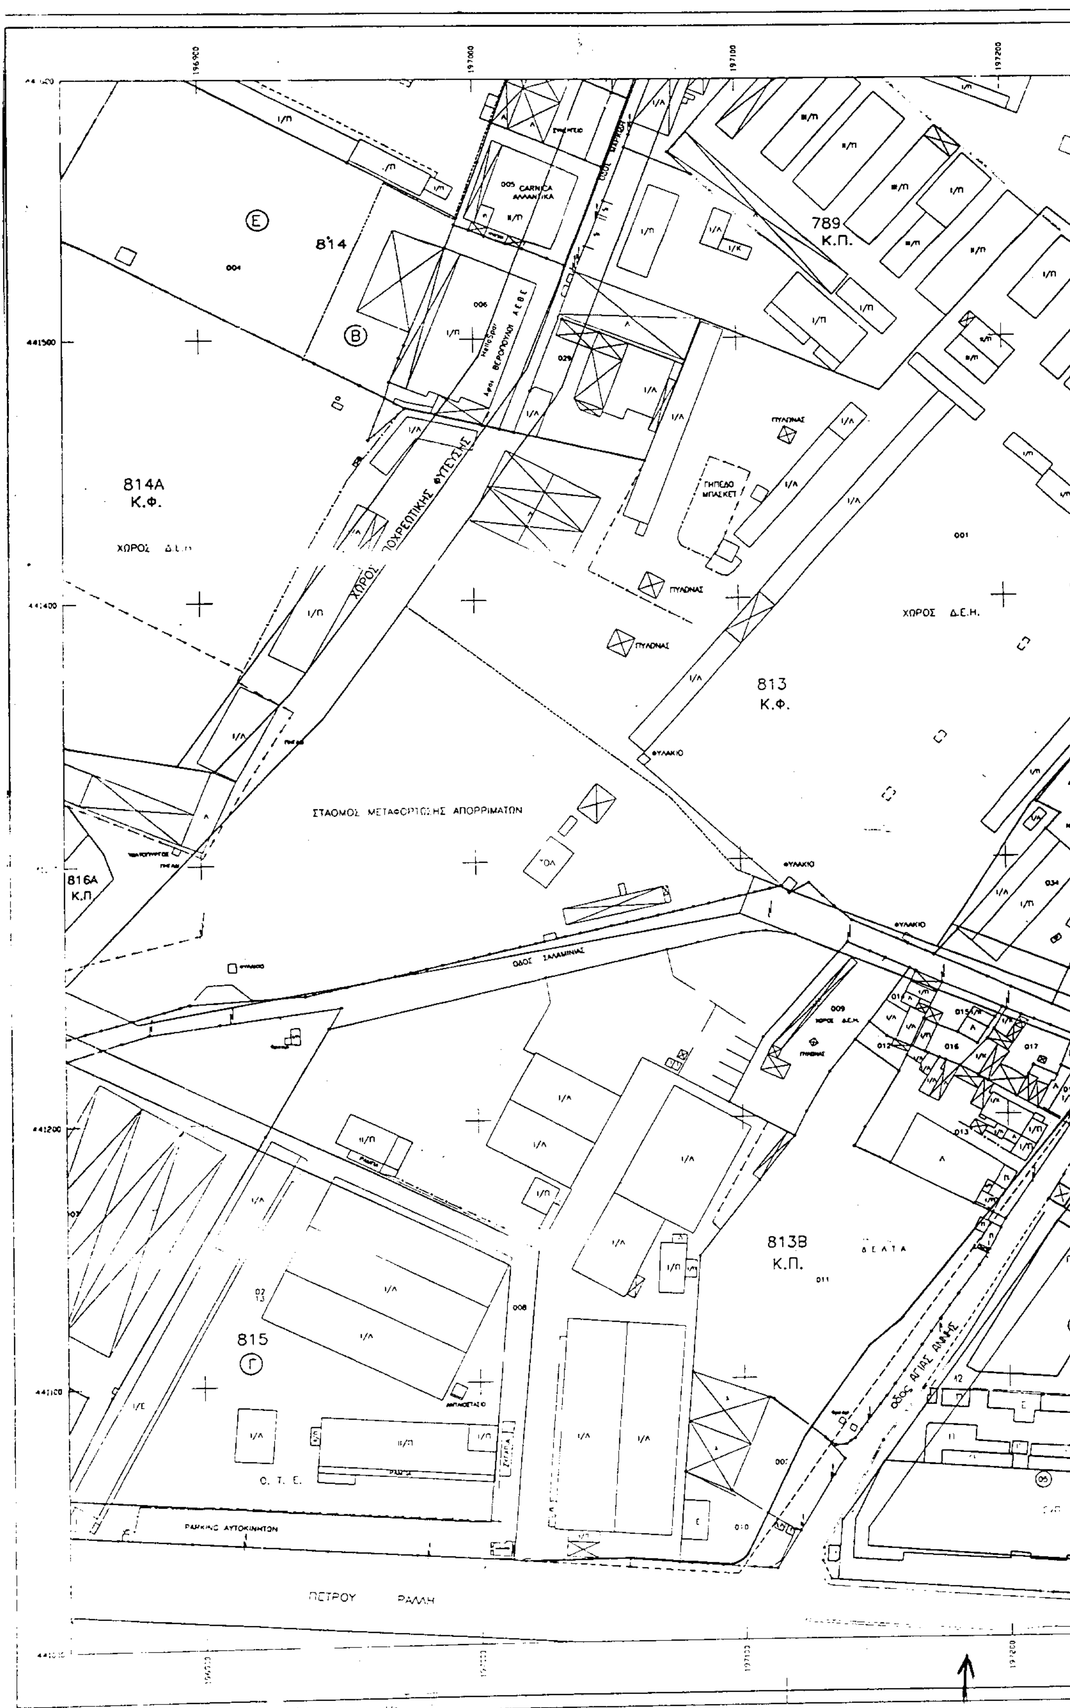
814
814Α
Κ.Φ.
789
Κ.Π.
813
Κ.Φ.
ΧΩΡΟΣ Δ.Ε.Η.
816Α
Κ.Π.
ΣΤΑΘΜΟΣ ΜΕΤΑΦΟΡΤΩΣΗΣ ΑΠΟΡΡΙΜΑΤΩΝ
ΟΔΟΣ ΣΑΛΑΜΙΝΑΣ
813Β
Κ.Π.
815
Ο. Τ. Ε.
PARKING ΑΥΤΟΚΙΝΗΤΩΝ
ΠΕΤΡΟΥ ΡΑΛΛΗ
ΟΔΟΣ ΑΓΙΑΣ ΑΝΝΗΣ

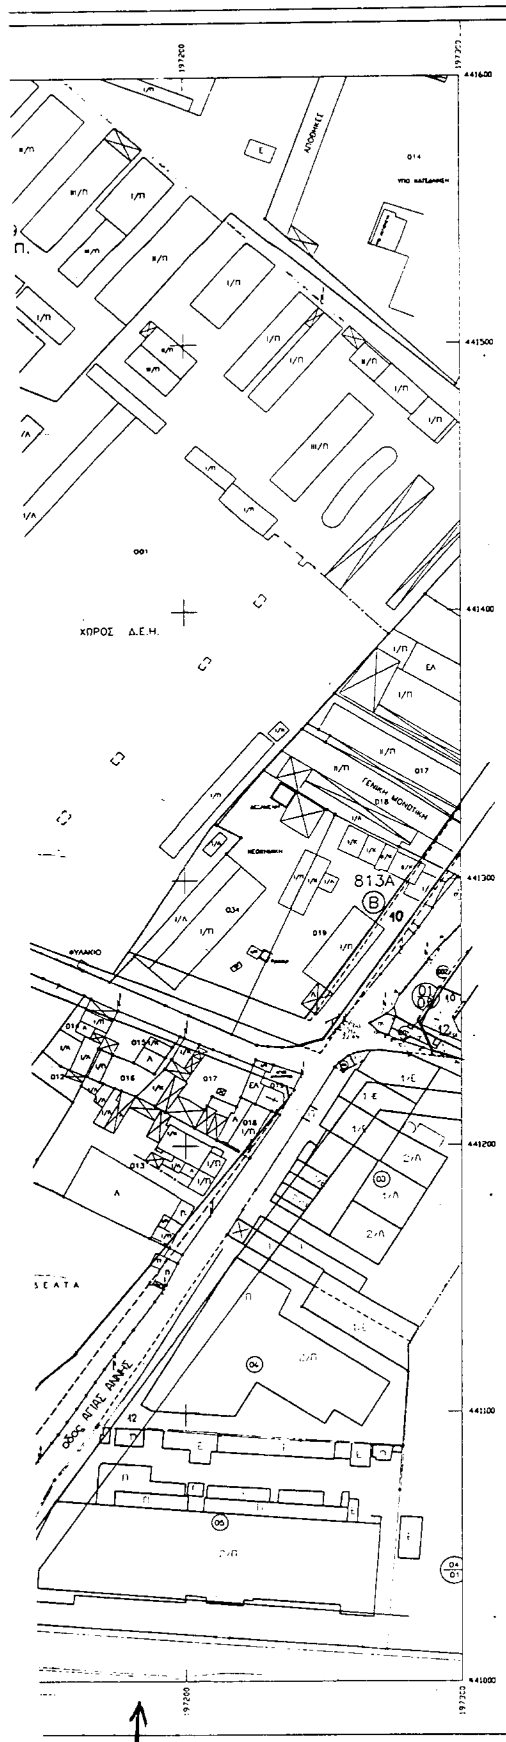

ΥΠΟΜΝΗΜΑ


ΥΠΟΥΡΓΕΙΟ
...ΒΑΛΛΟΝΤΟΣ ... & ΔΗΜ. ΕΡΓΩΝ

ΥΠΟΥΡΓΕΙΟ
...ΒΑΛΛΟΝΤΟΣ ΧΩΡΟΤΑΞΙΑΣ & ΔΗΜ. ΕΡΓΩΝ
ΑΡΙΘ. ΠΡΑΞΕΩΣ Γ. 6831/02
ΣΥΝΟΔΕΥΕΙ ΤΟ Π. ΔΙΑΤΑΓΜΑ ΠΕΡΙ "Τροποποίηση του εγκεκριμένου ρυμοτομικού σχεδίου του Δήμου Αθηναίων σ' Αιγάλεω στην πολεοδομική ενότητα του Ελαιώνα (ν. Αττικής) και επιβολή 5' τροποποίηση προκηπίου."
... 12 Ιουνίου 2002
Ο Δ/ντής

Ν. Γιαννακόπουλος

Αρ. Φαυ. 157/02
6x7

Ελληνικο datum
Εγκαρσια Μερκατορικη Προβολη 3
Κεντρικος Μεσημβρινος λ=0 απο Αθηνα
Ο περιμετρικος τετραγωνισμος του διαγραμματος ειναι της προβολης Hatt του κεντρου φυλλου με φ=37 °45 ' λ=0 15 ° απο Αθηνα.

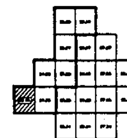

ΕΛΛΗΝΙΚΗ ΔΗΜΟΚΡΑΤΙΑ
ΤΠΟΤΡΓΕΙΟ ΠΕ.ΧΩ.Δ.Ε.
ΓΕΝΙΚΗ ΔΙΕΤΘΤΝΣΗ ΠΟΛΕΟΔΟΜΙΑΣ
ΔΙΕΤΘΤΝΣΗ ΤΟΠΟΓΡΑΦΙΚΩΝ ΕΦΑΡΜΟΓΩΝ

ΜΕΛΕΤΗ ΕΦΑΡΜΟΓΗΣ ΠΟΛΕΟΔΟΜΙΚΗΣ ΜΕΛΕΤΗΣ ΠΕΡΙΟΧΗΣ ΕΛΑΙΩΝΑ ΤΟΤ ΔΗΜΟΤ ΑΘΗΝΑΙΩΝ

ΚΤΗΜΑΤΟΓΡΑΦΙΚΟ ΔΙΑΓΡΑΜΜΑ ΕΦΑΡΜΟΓΗΣ		ΑΡΙΘΜΟΣ ΣΧΕΔΙΟΤ 13-15 ΚΛΙΜΑΚΑ 1 : 1000 ΗΜΕΡΟΜΗΝΙΑ ΙΟΤΛΙΟΣ 1999
ΑΝΑΔΟΧΟΙ	1. ΤΟΠΟΓΡΑΦΟΙ ΜΕΛΕΤΗΤΕΣ	ΤΠΟΓΡΑΦΗ
	ΟΡΙΟ ΣΤΜΒΟΤΛΟΙ ΜΗΧ/ΚΟΙ Ε.Π.Ε. ΑΝΤΩΝΙΑ ΠΑΠΑΔΑΚΗ – ΡΟΚΟΤ ΓΕΩΡΓΙΟΣ ΤΑΒΛΑΣ – ΩΡΙΩΝ Ε.Ε.	
	2. ΠΟΛΕΟΔΟΜΟΙ ΜΕΛΕΤΗΤΕΣ	
	ΒΑΣΙΛΗΣ ΚΟΤΤΣΑΚΟΣ ΒΑΚΑΛΟΠΟΤΛΟΤ ΕΛΙΣΑΒΕΤ ΝΤΟΚΟΠΟΤΛΟΣ ΔΗΜΗΤΡΙΟΣ	
ΣΤΝΤΑΞΗ	ΒΑΚΑΛΟΠΟΤΛΟΤ ΕΛΙΣΑΒΕΤ ΒΑΣΙΛΗΣ ΚΟΤΤΣΑΚΟΣ ΝΤΟΚΟΠΟΤΛΟΣ ΔΗΜΗΤΡΙΟΣ	
ΕΛΕΓΧΘΗΚΕ	ΓΕΩΡΓΙΟΣ ΤΡΙΑΝΤΑΦΤΛΛΟΤ ΤΟΠ. ΜΗΧ/ΚΟΣ ΛΙΤΑ ΤΖΑΝΟΠΟΤΛΟΤ ΤΟΠ. ΜΗΧ/ΚΟΣ	
ΘΕΩΡΗΘΗΚΕ	ΓΕΡΑΣΙΜΟΣ ΑΠΟΣΤΟΛΑΤΟΣ ΤΟΠ. ΜΗΧ/ΚΟΣ	

789
Κ.Π.

812Γ
Κ.Π.

812Δ
Κ.Π.

813
Κ.Φ.

813Α

Κ.Π.
ΟΤ 45

ΟΔΟΣ ΟΡΦΕΩΣ

ΟΔΟΣ ΑΓ. ΑΝΝΗΣ

ΟΤ 55

Κ.Π.

ΧΩΡΟΣ Η.Λ.Π.Α.Π.

ΟΔΟΣ ΣΑΛΑΜΙΝΙΑΣ

ΟΑΣΑ
107Β

Κ.Π.

10 μ.

441600
441500
441400
441300
441200
441100
441000

197300
197400
197500
197600

Κ.Π.
ΟΤ 45
ΟΔΟΣ ΟΡΦΕΩΣ
ΑΝΩΝΥΜΟΣ ΟΔΟΣ
Α3
ΟΤ 57
Κ.Π.
Κ.Π.

ΥΠΟΜΝΗΜΑ

ΥΠΟΥΡΓΕΙΟ
ΠΕΡΙΒΑΛΛΟΝΤΟΣ ΧΩΡΟΤΑΞΙΑΣ & ΔΗΜ. ΕΡΓΩΝ

ΥΠΟΥΡΓΕΙΟ
ΠΕΡΙΒΑΛΛΟΝΤΟΣ ΧΩΡΟΤΑΞΙΑΣ & ΔΗΜ. ΕΡΓΩΝ
ΑΡΙΘ. ΠΡΑΞΕΩΣ Γ 6831/02
ΣΥΝΟΔΕΥΕΙ ΤΟ Π. ΔΙΑΤΑΓΜΑ ΠΕΡΙ "τροποποίηση του εγκεκριμένου ρυμοτομικού σχεδίου του δήμου Αθηναίων ... στην πολεοδομική ενότητα του Ελαιώνα (ν. Αττικής) ... τροποποίηση ..."
ΑΘΗΝΑ 12 Ιουνίου 2002
Ο Δ/ντής
Ν. Γιαννακόπουλος


Αρ. Φαυ. 157/02
Σχ. 7

Ελληνικο datum
Εγκαρσια Μερκατορικη Προβολη 3
Κεντρικος Μεσημβρινος λ=0 απο Αθηνα
Ο περιμετρικος τετραγωνισμος του διαγραμματος
ειναι της προβολης Hatt του κεντρου φυλλου
με φ=37 °45 ' λ=0 15 ° απο Αθηνα.


ΕΛΛΗΝΙΚΗ ΔΗΜΟΚΡΑΤΙΑ
ΥΠΟΥΡΓΕΙΟ ΠΕ.ΧΩ.Δ.Ε.
ΓΕΝΙΚΗ ΔΙΕΥΘΥΝΣΗ ΠΟΛΕΟΔΟΜΙΑΣ
ΔΙΕΥΘΥΝΣΗ ΤΟΠΟΓΡΑΦΙΚΩΝ ΕΦΑΡΜΟΓΩΝ

ΜΕΛΕΤΗ ΕΦΑΡΜΟΓΗΣ ΠΟΛΕΟΔΟΜΙΚΗΣ ΜΕΛΕΤΗΣ
ΠΕΡΙΟΧΗΣ ΕΛΑΙΩΝΑ ΤΟΥ ΔΗΜΟΥ ΑΘΗΝΑΙΩΝ

ΚΤΗΜΑΤΟΓΡΑΦΙΚΟ ΔΙΑΓΡΑΜΜΑ ΕΦΑΡΜΟΓΗΣ		ΑΡΙΘΜΟΣ ΣΧΕΔΙΟΥ 14-15 ΚΛΙΜΑΚΑ 1 : 1000 ΗΜΕΡΟΜΗΝΙΑ ΙΟΥΛΙΟΣ 1999
ΑΝΑΔΟΧΟΙ	1. ΤΟΠΟΓΡΑΦΟΙ ΜΕΛΕΤΗΤΕΣ	ΥΠΟΓΡΑΦΗ
	ΟΡΙΟ ΣΥΜΒΟΥΛΟΙ ΜΗΧ/ΚΟΙ Ε.Π.Ε. ΑΝΤΩΝΙΑ ΠΑΠΑΔΑΚΗ – ΡΟΚΟΥ ΓΕΩΡΓΙΟΣ ΤΑΒΛΑΣ – ΟΡΙΩΝ Ε.Ε.	
	2. ΠΟΛΕΟΔΟΜΟΙ ΜΕΛΕΤΗΤΕΣ	
	ΒΑΣΙΛΗΣ ΚΟΥΤΣΑΚΟΣ ΒΑΚΑΛΟΠΟΥΛΟΥ ΕΛΙΣΑΒΕΤ ΝΤΟΚΟΠΟΥΛΟΣ ΔΗΜΗΤΡΙΟΣ	
ΣΥΝΤΑΞΗ	ΒΑΚΑΛΟΠΟΥΛΟΥ ΕΛΙΣΑΒΕΤ ΒΑΣΙΛΗΣ ΚΟΥΤΣΑΚΟΣ ΝΤΟΚΟΠΟΥΛΟΣ ΔΗΜΗΤΡΙΟΣ	
ΕΛΕΓΧΘΗΚΕ	ΓΕΩΡΓΙΟΣ ΤΡΙΑΝΤΑΦΥΛΛΟΥ, ΤΟΠ. ΜΗΧ/ΚΟΣ ΑΣΠΑ ΤΖΑΝΟΠΟΥΛΟΥ ΤΟΠ. ΜΗΧ/ΚΟΣ	
ΘΕΩΡΗΘΗΚΕ	ΓΕΡΑΣΙΜΟΣ ΑΠΟΣΤΟΛΑΤΟΣ ΤΟΠ. ΜΗΧ/ΚΟΣ	

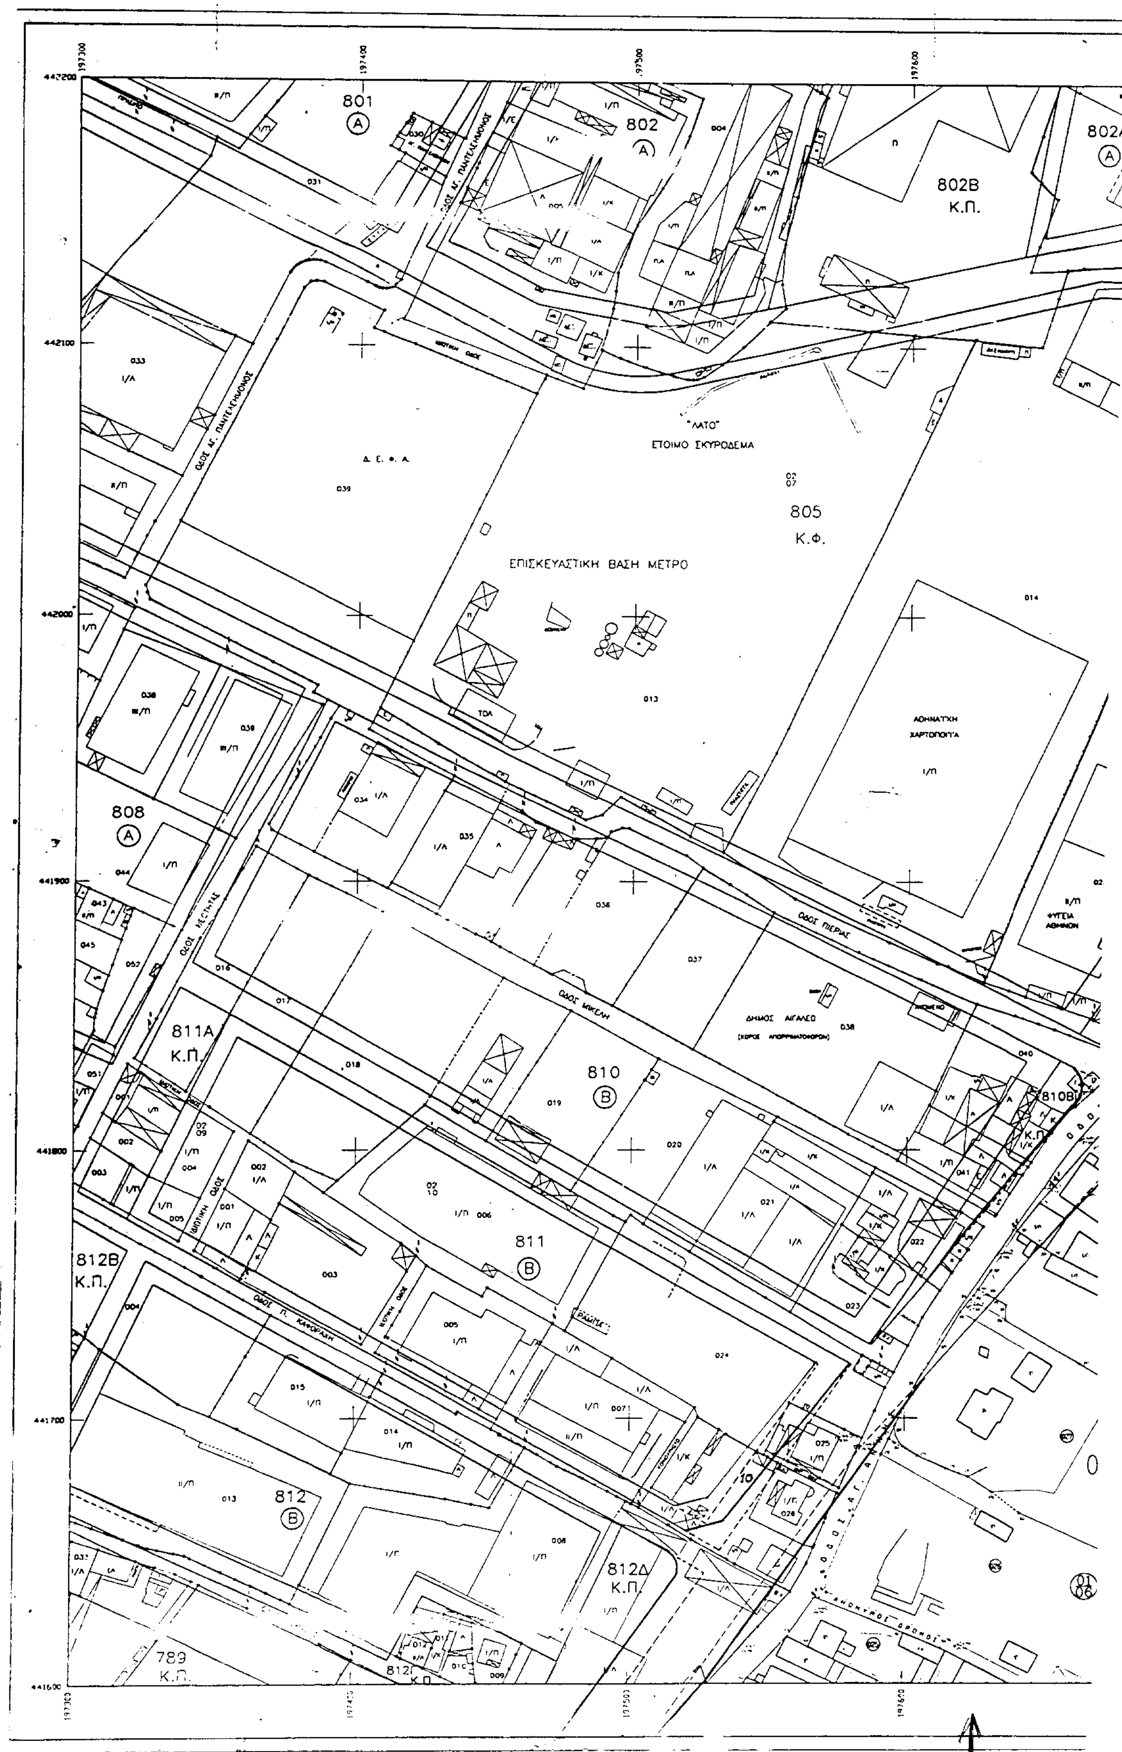

801
802
802Α
802Β
Κ.Π.
805
Κ.Φ.
ΕΠΙΣΚΕΥΑΣΤΙΚΗ ΒΑΣΗ ΜΕΤΡΟ
ΕΤΟΙΜΟ ΣΚΥΡΟΔΕΜΑ
808
810
810Β
811
811Α
Κ.Π.
812
812Β
Κ.Π.
812Δ
Κ.Π.
789
Κ.Π.
ΟΔΟΣ ΠΙΕΡΙΑΣ
ΟΔΟΣ ΜΙΚΕΛΗ
ΔΗΜΟΣ ΑΙΓΑΛΕΩ

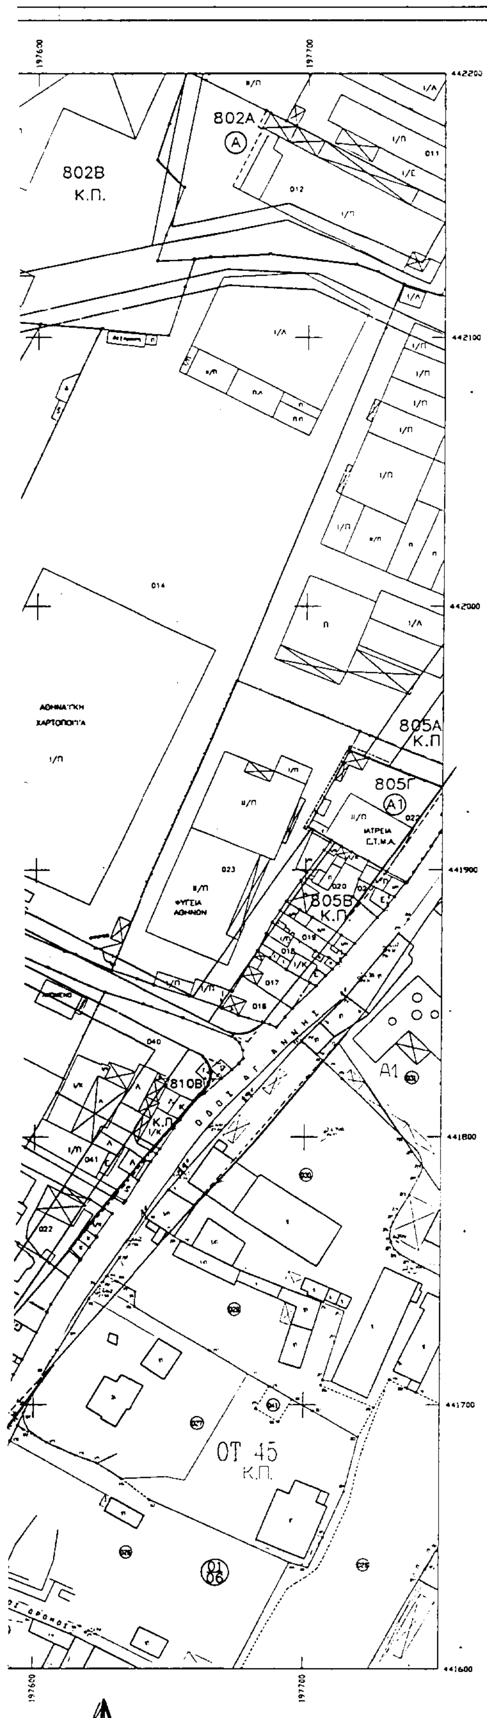


ΥΠΟΜΝΗΜΑ

ΥΠΟΥΡΓΕΙΟ
... ΧΩΡΟΤΑΞΙΑΣ & ΔΗΜ. ΕΡΓΩΝ

ΥΠΟΥΡΓΕΙΟ
... ΧΩΡΟΤΑΞΙΑΣ & ΔΗΜ. ΕΡΓΩΝ
Γ-6831/02.
... ΔΙΑΤΑΓΜΑ ... "Τροποποίηση του εγκεκριμένου ρυμοτομικού σχεδίου των Δήμων Αθηναίων και Αιγάλεω στην πολεοδομική ενότητα του Ελαιώνα (ν. Αττικής) και επιβολή και τροποποίηση προκηπίου."
Αθήνα 12 Ιουνίου 2002
Ο Δ/ντής
Δ. Γιαννακόπουλος

Αρ. Φαν.
157
62.7.


Ελληνικο datum
Εγκαρσια Μερκατορικη Προβολη 3
Κεντρικος Μεσημβρινος λ=0 απο Αθηνα
Ο περιμετρικος τετραγωνισμος του διαγραμματος ειναι της προβολης Hatt του κεντρου φυλλου με φ=37°45' λ=0°15" απο Αθηνα.

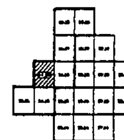


ΕΛΛΗΝΙΚΗ ΔΗΜΟΚΡΑΤΙΑ
ΤΠΟΤΡΓΕΙΟ ΠΕ.ΧΩ.Δ.Ε.
ΓΕΝΙΚΗ ΔΙΕΤΘΤΝΣΗ ΠΟΛΕΟΔΟΜΙΑΣ
ΔΙΕΤΘΤΝΣΗ ΤΟΠΟΓΡΑΦΙΚΩΝ ΕΦΑΡΜΟΓΩΝ

ΜΕΛΕΤΗ ΕΦΑΡΜΟΓΗΣ ΠΟΛΕΟΔΟΜΙΚΗΣ ΜΕΛΕΤΗΣ ΠΕΡΙΟΧΗΣ ΕΛΑΙΩΝΑ ΤΟΤ ΔΗΜΟΤ ΑΘΗΝΑΙΩΝ

ΚΤΗΜΑΤΟΓΡΑΦΙΚΟ ΔΙΑΓΡΑΜΜΑ ΕΦΑΡΜΟΓΗΣ		ΑΡΙΘΜΟΣ ΣΧΕΔΙΟΥ 1416 ΚΛΙΜΑΚΑ 1 : 1000 ΗΜΕΡΟΜΗΝΙΑ ΙΟΥΛΙΟΣ [illegible]
ΑΝΑΔΟΧΟΙ	1. ΤΟΠΟΓΡΑΦΟΙ ΜΕΛΕΤΗΤΕΣ	ΥΠΟΓΡΑΦΗ
	ΟΡΙΟ ΣΥΜΒΟΥΛΟΙ ΜΗΧ/ΚΟΙ Ε.Π.Ε. ΑΝΤΩΝΙΑ ΠΑΠΑΔΑΚΗ – ΡΟΚΟΥ ΓΕΩΡΓΙΟΣ ΤΑΒΛΑΣ – ΩΡΙΩΝ Ε.Ε.	
	2. ΠΟΛΕΟΔΟΜΟΙ ΜΕΛΕΤΗΤΕΣ	
	ΒΑΣΙΛΗΣ ΚΟΥΤΣΑΚΟΣ ΒΑΚΑΛΟΠΟΥΛΟΥ ΕΛΙΣΑΒΕΤ ΝΤΟΚΟΠΟΥΛΟΣ ΔΗΜΗΤΡΙΟΣ	
ΣΥΝΤΑΞΗ	ΒΑΚΑΛΟΠΟΥΛΟΥ ΕΛΙΣΑΒΕΤ ΒΑΣΙΛΗΣ ΚΟΥΤΣΑΚΟΣ ΝΤΟΚΟΠΟΥΛΟΣ ΔΗΜΗΤΡΙΟΣ	
ΕΛΕΓΧΘΗΚΕ	ΓΕΩΡΓΙΟΣ ΤΡΙΑΝΤΑΦΥΛΛΟΥ ΤΟΠ. ΜΗΧ/ΚΟΣ ΑΣΠΑ ΤΖΑΝΟΠΟΥΛΟΥ ΤΟΠ. ΜΗΧ/ΚΟΣ	
ΘΕΩΡΗΘΗΚΕ	ΓΕΡΑΣΙΜΟΣ ΑΠΟΣΤΟΛΑΤΟΣ ΤΟΠ. ΜΗΧ/ΚΟΣ	

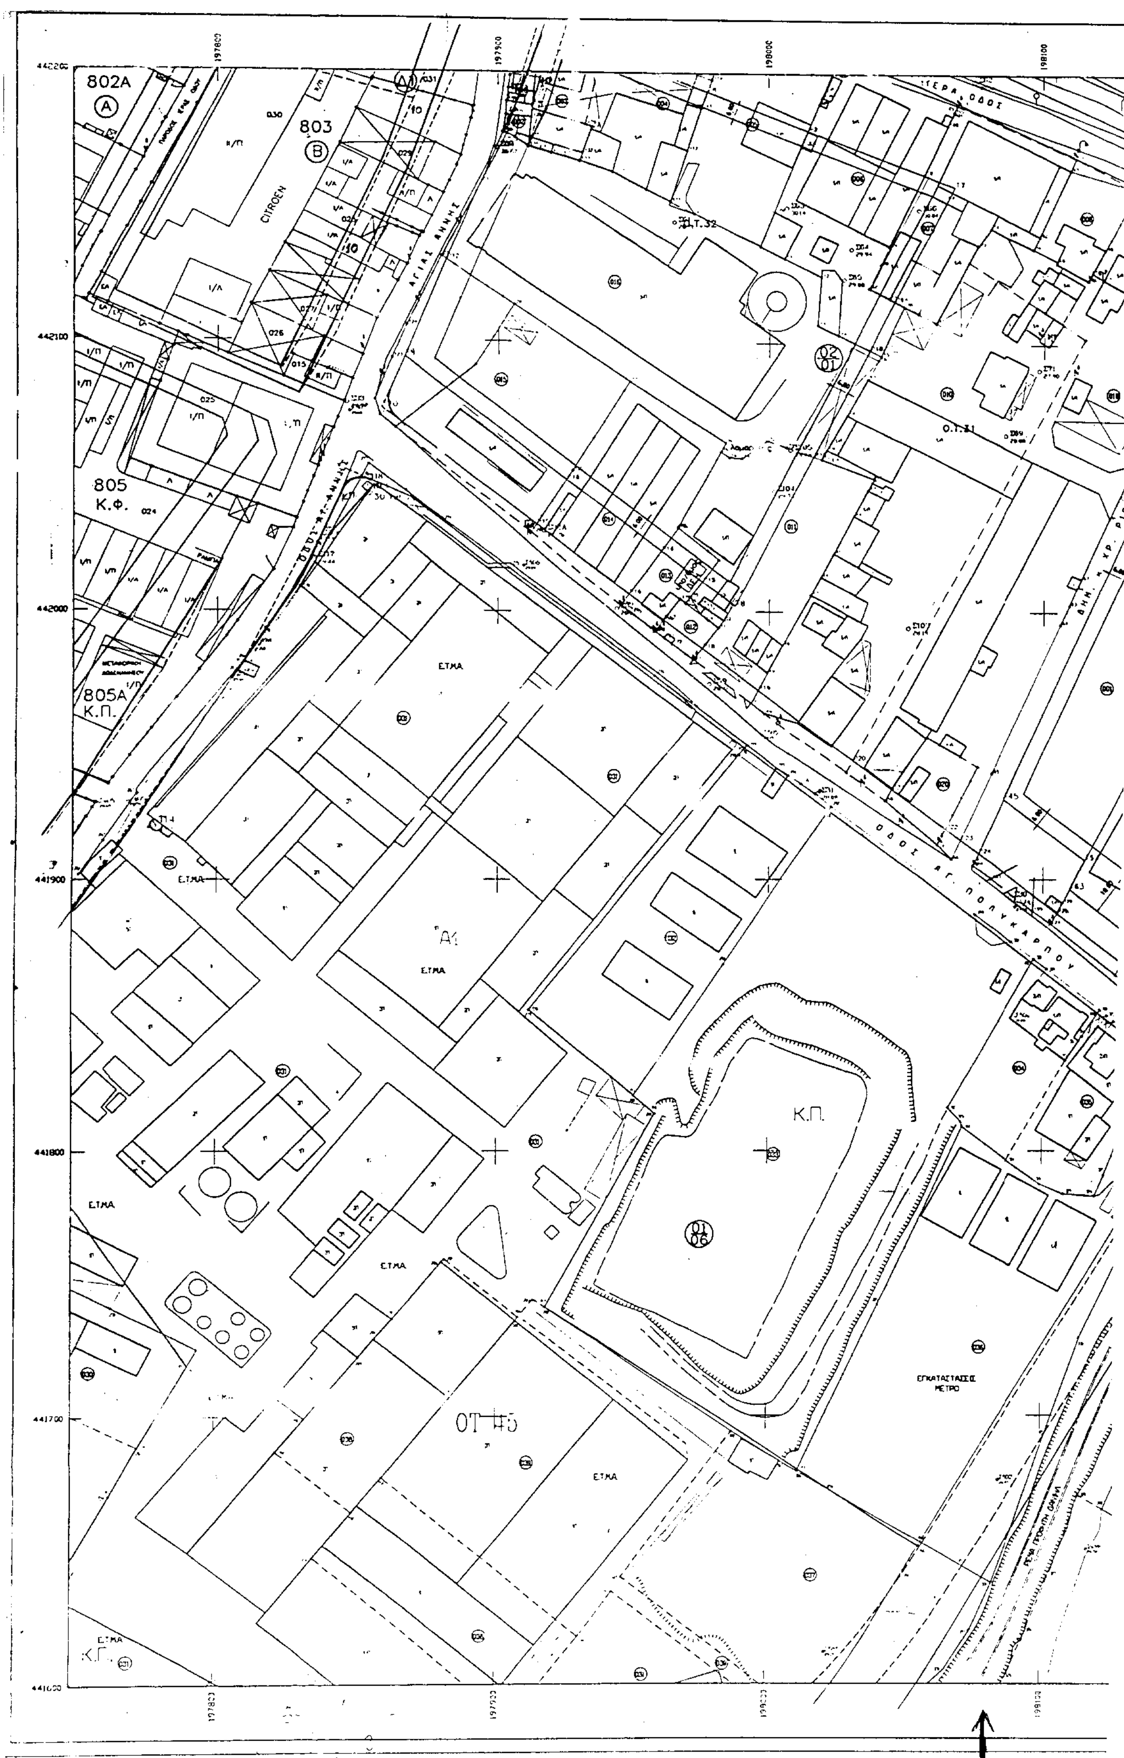
802Α
803
CITROEN
805
Κ.Φ.
805Α
Κ.Π.
Ε.ΤΜΑ
Α1
Κ.Π.
ΟΔΟΣ ΑΓ. ΠΟΛΥΚΑΡΠΟΥ
ΕΓΚΑΤΑΣΤΑΣΕΙΣ
ΜΕΤΡΟ

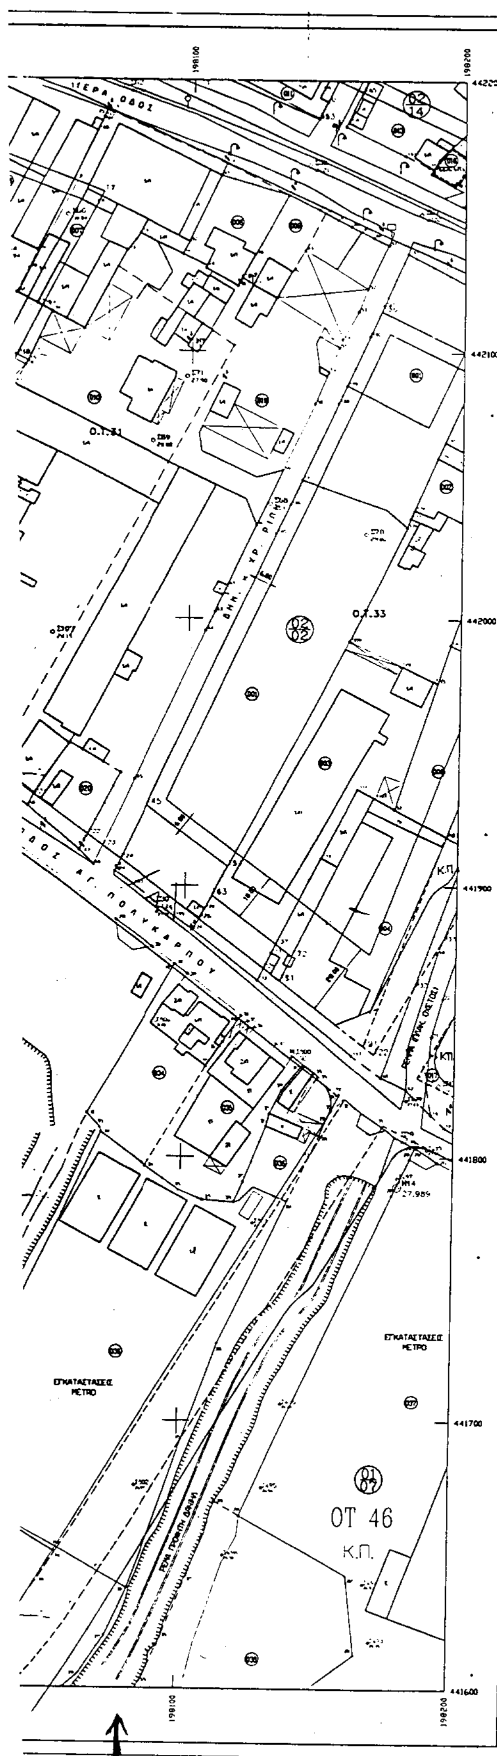

ΤΠΟΜΝΗΜΑ

ΥΠΟΥΡΓΕΙΟ
ΠΕΡΙΒΑΛΛΟΝΤΟΣ ΧΩΡΟΤΑΞΙΑΣ & ΔΗΜ. ΕΡΓΩΝ

ΕΘΝΙΚΟ ΤΥΠΟΓΡΑΦΕΙΟ
[illegible] ΚΑΤΑ ΠΟΣΟΣΤΟ 36

ΥΠΟΥΡΓΕΙΟ
ΠΕΡΙΒΑΛΛΟΝΤΟΣ ΧΩΡΟΤΑΞΙΑΣ & ΔΗΜ. ΕΡΓΩΝ
ΑΡΙΘ. ΠΡΑΞΕΩΣ Γ-6831/02
ΣΥΝΟΔΕΥΕΙ ΤΟ Π. ΔΙΑΤΑΓΜΑ ΠΕΡΙ "Τροποποίηση του εγκεκριμένου ρυμοτομικού σχεδίου του Δήμου Αθηναίων, διαπλάτυνση οδών στην πολεοδομική ενότητα του Ελαιώνα (ν. Αττικής) & επιβολή τροποποίηση προκηπίων."
ΑΘΗΝΑ 12 Ιουλίου 2002
Ο Δ/ντής
Ν. Γιαννακόπουλος

Αρ. Φακ. 157/02
62.7.

Ελληνικο datum
Εγκαρσια Μερκατορικη Προβολη 3
Κεντρικος Μεσημβρινος λ=0 απο Αθηνα
Ο περιμετρικος τετραγωνισμος του διαγραμματος ειναι της προβολης Hatt του κεντρου φυλλου με φ=37°45΄ λ=0°15΄ απο Αθηνα.

ΕΛΛΗΝΙΚΗ ΔΗΜΟΚΡΑΤΙΑ
ΤΠΟΤΡΓΕΙΟ ΠΕ.ΧΩ.Δ.Ε.
ΓΕΝΙΚΗ ΔΙΕΤΘΤΝΣΗ ΠΟΛΕΟΔΟΜΙΑΣ
ΔΙΕΤΘΤΝΣΗ ΤΟΠΟΓΡΑΦΙΚΩΝ ΕΦΑΡΜΟΓΩΝ

ΜΕΛΕΤΗ ΕΦΑΡΜΟΓΗΣ ΠΟΛΕΟΔΟΜΙΚΗΣ ΜΕΛΕΤΗΣ ΠΕΡΙΟΧΗΣ ΕΛΑΙΩΝΑ ΤΟΤ ΔΗΜΟΤ ΑΘΗΝΑΙΩΝ

ΚΤΗΜΑΤΟΓΡΑΦΙΚΟ ΔΙΑΓΡΑΜΜΑ ΕΦΑΡΜΟΓΗΣ		ΑΡΙΘΜΟΣ ΣΧΕΔΙΟΤ 1516 ΚΛΙΜΑΚΑ 1 : 1000 ΗΜΕΡΟΜΗΝΙΑ ΙΟΤΛΙΟΣ 1999
ΑΝΑΔΟΧΟΙ	1. ΤΟΠΟΓΡΑΦΟΙ ΜΕΛΕΤΗΤΕΣ	ΤΠΟΓΡΑΦΗ
	ΟΡΙΟ ΣΤΜΒΟΤΛΟΙ ΜΗΧ/ΚΟΙ Ε.Π.Ε. ΑΝΤΩΝΙΑ ΠΑΠΑΔΑΚΗ – ΡΟΚΟΤ ΓΕΩΡΓΙΟΣ ΤΑΒΛΑΣ – ΟΡΙΩΝ Ε.Ε.	
	2. ΠΟΛΕΟΔΟΜΟΙ ΜΕΛΕΤΗΤΕΣ	
	ΒΑΣΙΛΗΣ ΚΟΤΤΣΑΚΟΣ ΒΑΚΑΛΟΠΟΤΛΟΤ ΕΛΙΣΑΒΕΤ ΝΤΟΚΟΠΟΤΛΟΣ ΔΗΜΗΤΡΙΟΣ	
ΣΤΝΤΑΞΗ	ΒΑΚΑΛΟΠΟΤΛΟΤ ΕΛΙΣΑΒΕΤ ΒΑΣΙΛΗΣ ΚΟΤΤΣΑΚΟΣ ΝΤΟΚΟΠΟΤΛΟΣ ΔΗΜΗΤΡΙΟΣ	
ΕΛΕΓΧΘΗΚΕ	ΓΕΩΡΓΙΟΣ ΤΡΙΑΝΤΑΦΤΛΛΟΤ ΤΟΠ. ΜΗΧ/ΚΟΣ ΑΣΠΑ ΤΖΑΝΟΠΟΤΛΟΤ ΤΟΠ. ΜΗΧ/ΚΟΣ	
ΘΕΩΡΗΘΗΚΕ	ΓΕΡΑΣΙΜΟΣ ΑΠΟΣΤΟΛΑΤΟΣ ΤΟΠ. ΜΗΧ/ΚΟΣ	


792
Κ.Π.
791
796Α
Κ.Π.
791Α
Κ.Π.
Ο.Τ.6
794
795
Δ.Ε.Φ.Α.
795Α
Κ.Φ.
796
797
Ο.Τ.28
Ο.Τ.29
ΙΕΡΑ ΟΔΟΣ
802Β
Κ.Π.
803Α
802Α
803




ΤΠΟΜΝΗΜΑ

ΥΠΟΥΡΓΕΙΟ
ΠΕΡΙΒΑΛΛΟΝΤΟΣ ... & ΔΗΜ. ΕΡΓΩΝ

ΥΠΟΥΡΓΕΙΟ
ΠΕΡΙΒΑΛΛΟΝΤΟΣ ... & ΔΗΜ. ΕΡΓΩΝ
ΑΡΙΘ. ΠΡΑΞΕΩΣ Γ.6831/02
ΣΥΝΟΔΕΥΕΙ ΤΟ Π. ΔΙΑΤΑΓΜΑ ΠΕΡΙ «Τροποποίηση του εγκεκριμένου ρυμοτομικού σχεδίου των δήμων Αθηναίων & Αιγάλεω στην πολεοδομική ενότητα του Ελαιώνα (ν. Αττικής) & επιβολή & τροποποίηση προκηπίων»
12 Ιουλίου 2002
Ο Δ/ντής
Ν. Γιαννακόπουλος

Ελληνικο datum
Εγκαρσια Μερκατορικη Προβολη 3
Κεντρικος Μεσημβρινος λ=0 ° απο Αθηνα
Ο περιμετρικος τετραγωνισμος του διαγραμματος ειναι της προβολης Hatt του κεντρου φυλλου με φ=37 °45 ' λ=0 15 ° απο Αθηνα.

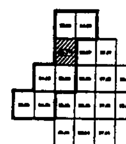


ΕΛΛΗΝΙΚΗ ΔΗΜΟΚΡΑΤΙΑ
ΤΠΟΤΡΓΕΙΟ ΠΕ.ΧΩ.Δ.Ε.
ΓΕΝΙΚΗ ΔΙΕΤΘΤΝΣΗ ΠΟΛΕΟΔΟΜΙΑΣ
ΔΙΕΤΘΤΝΣΗ ΤΟΠΟΓΡΑΦΙΚΩΝ ΕΦΑΡΜΟΓΩΝ

ΜΕΛΕΤΗ ΕΦΑΡΜΟΓΗΣ ΠΟΛΕΟΔΟΜΙΚΗΣ ΜΕΛΕΤΗΣ
ΠΕΡΙΟΧΗΣ ΕΛΑΙΩΝΑ ΤΟΤ ΔΗΜΟΤ ΑΘΗΝΑΙΩΝ

ΚΤΗΜΑΤΟΓΡΑΦΙΚΟ ΔΙΑΓΡΑΜΜΑ ΕΦΑΡΜΟΓΗΣ		ΑΡΙΘΜΟΣ ΣΧΕΔΙΟΤ 15-17
		ΚΛΙΜΑΚΑ 1 : 1000
		ΗΜΕΡΟΜΗΝΙΑ ΙΟΤΛΙΟΣ [illegible]
ΑΝΑΔΟΧΟΙ	1. ΤΟΠΟΓΡΑΦΟΙ ΜΕΛΕΤΗΤΕΣ	ΤΠΟΓΡΑΦΗ
	ΟΡΙΟ ΣΤΜΒΟΤΛΟΙ ΜΗΧ/ΚΟΙ Ε.Π.Ε. ΑΝΤΩΝΙΑ ΠΑΠΑΔΑΚΗ - ΡΟΚΟΤ ΓΕΩΡΓΙΟΣ ΤΑΒΛΑΣ - ΩΡΙΩΝ Σ.Ε.	
	2. ΠΟΛΕΟΔΟΜΟΙ ΜΕΛΕΤΗΤΕΣ	
	ΒΑΣΙΛΗΣ ΚΟΤΤΣΑΚΟΣ ΒΑΚΑΛΟΠΟΤΛΟΤ ΕΛΙΣΑΒΕΤ ΝΤΟΚΟΠΟΤΛΟΣ ΔΗΜΗΤΡΙΟΣ	
ΣΤΝΤΑΞΗ	ΒΑΚΑΛΟΠΟΤΛΟΤ ΕΛΙΣΑΒΕΤ ΒΑΣΙΛΗΣ ΚΟΤΤΣΑΚΟΣ ΝΤΟΚΟΠΟΤΛΟΣ ΔΗΜΗΤΡΙΟΣ	
ΕΛΕΓΧΘΗΚΕ	ΓΕΩΡΓΙΟΣ ΤΡΙΑΝΤΑΦΤΛΛΟΤ ΤΟΠ. ΜΗΧ/ΚΟΣ ΑΣΠΑ ΤΖΑΝΟΠΟΤΛΟΤ ΤΟΠ. ΜΗΧ/ΚΟΣ	
ΘΕΩΡΗΘΗΚΕ	ΓΕΡΑΣΙΜΟΣ ΑΠΟΣΤΟΛΑΤΟΣ ΤΟΠ. ΜΗΧ/ΚΟΣ	

790
790Α
Κ.Π.
793
791
792
Κ.Π.
NISSAN
MERCEDES
ΟΔΟΣ ΘΕΣΣΑΛΙΑΣ
ΟΔΟΣ ΚΝΩΣΣΟΥ
ΧΩΡΟΣ
ΑΓΙΑΣ ΣΩΤΗΡΑΣ
PARKING
ΠΟΥΛΜΑΝ

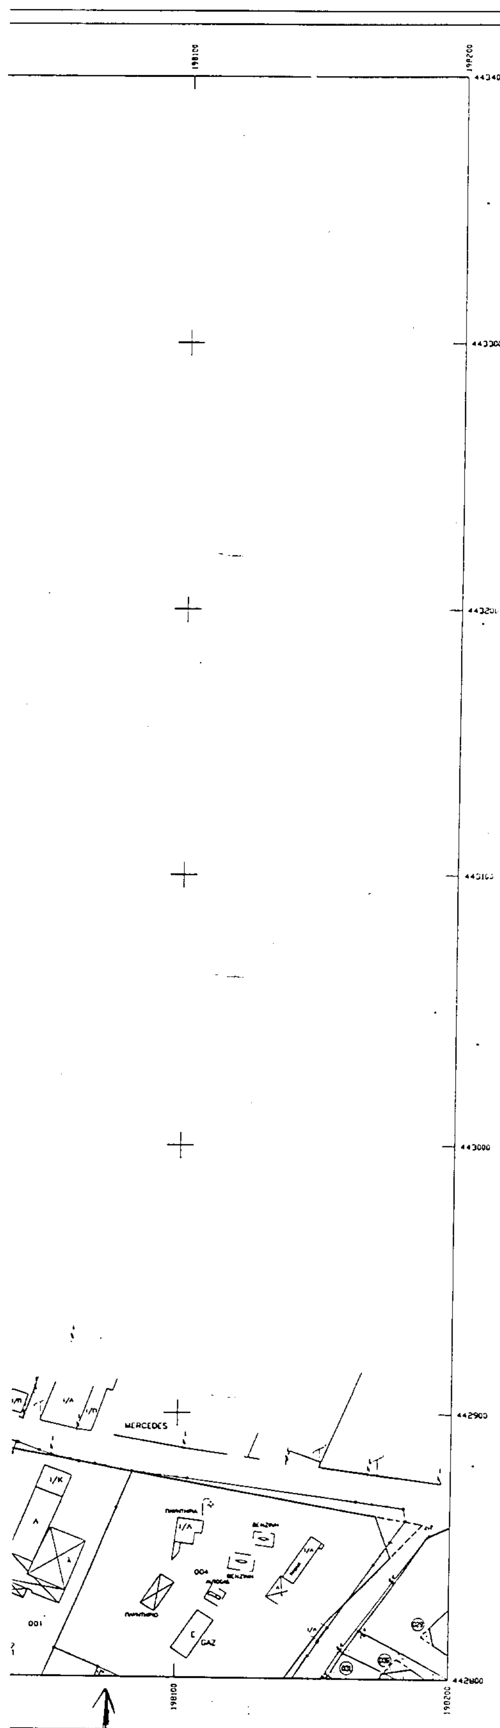

ΥΠΟΜΝΗΜΑ

ΥΠΟΥΡΓΕΙΟ

Γ.6831/02

12 Ιουνίου 2002


Δ. Γιαννακόπουλος


Ελληνικο datum
Μερκατορικη Προβολη 3
Κεντρικος Μεσημβρινος λ=0 απο Αθηνα
τετραγωνισμος του διαγραμματος
ειναι τη προβολης Hatt του κεντρου φυλλου
με φ=37 λ=0 15° απο Αθηνα

ΕΛΛΗΝΙΚΗ ΔΗΜΟΚΡΑΤΙΑ
ΥΠΟΥΡΓΕΙΟ ΠΕ.ΧΩ.Δ.Ε.
ΓΕΝΙΚΗ ΔΙΕΥΘΥΝΣΗ ΠΟΛΕΟΔΟΜΙΑΣ
ΔΙΕΥΘΥΝΣΗ ΤΟΠΟΓΡΑΦΙΚΩΝ ΕΦΑΡΜΟΓΩΝ

ΜΕΛΕΤΗ ΕΦΑΡΜΟΓΗΣ ΠΟΛΕΟΔΟΜΙΚΗΣ ΜΕΛΕΤΗΣ ΠΕΡΙΟΧΗΣ ΕΛΑΙΩΝΑ ΤΟΥ ΔΗΜΟΥ ΑΘΗΝΑΙΩΝ

ΚΤΗΜΑΤΟΓΡΑΦΙΚΟ ΔΙΑΓΡΑΜΜΑ ΕΦΑΡΜΟΓΗΣ		ΑΡΙΘΜΟΣ ΣΧΕΔΙΟΥ 15-18
		ΚΛΙΜΑΚΑ 1 : 1000
		ΗΜΕΡΟΜΗΝΙΑ ΙΟΥΛΙΟΣ 1999
ΑΝΑΔΟΧΟΙ	1. ΤΟΠΟΓΡΑΦΟΙ ΜΕΛΕΤΗΤΕΣ	ΥΠΟΓΡΑΦΗ
	ΟΡΙΟ ΣΥΜΒΟΥΛΟΙ ΜΗΧ/ΚΟΙ Ε.Π.Ε. ΑΝΤΩΝΙΑ ΠΑΠΑΔΑΚΗ - ΡΟΚΟΥ ΓΕΩΡΓΙΟΣ ΤΑΒΛΑΣ - ΩΡΙΩΝ Ε.Ε.	
	2. ΠΟΛΕΟΔΟΜΟΙ ΜΕΛΕΤΗΤΕΣ	
	ΒΑΣΙΛΗΣ ΚΟΥΤΣΑΚΟΣ ΒΑΚΑΛΟΠΟΥΛΟΥ ΕΛΙΣΑΒΕΤ ΝΤΟΚΟΠΟΥΛΟΣ ΔΗΜΗΤΡΙΟΣ	
ΣΥΝΤΑΞΗ	ΒΑΚΑΛΟΠΟΥΛΟΥ ΕΛΙΣΑΒΕΤ ΒΑΣΙΛΗΣ ΚΟΥΤΣΑΚΟΣ ΝΤΟΚΟΠΟΥΛΟΣ ΔΗΜΗΤΡΙΟΣ	
ΕΛΕΓΧΘΗΚΕ	ΓΕΩΡΓΙΟΣ ΤΡΙΑΝΤΑΦΥΛΛΟΥ ΤΟΠ. ΜΗΧ/ΚΟΣ ΑΣΠΑ ΤΖΑΝΟΠΟΥΛΟΥ ΤΟΠ. ΜΗΧ/ΚΟΣ	
ΘΕΩΡΗΘΗΚΕ	ΓΕΡΑΣΙΜΟΣ ΑΠΟΣΤΟΛΑΤΟΣ ΤΟΠ. ΜΗΧ/ΚΟΣ	

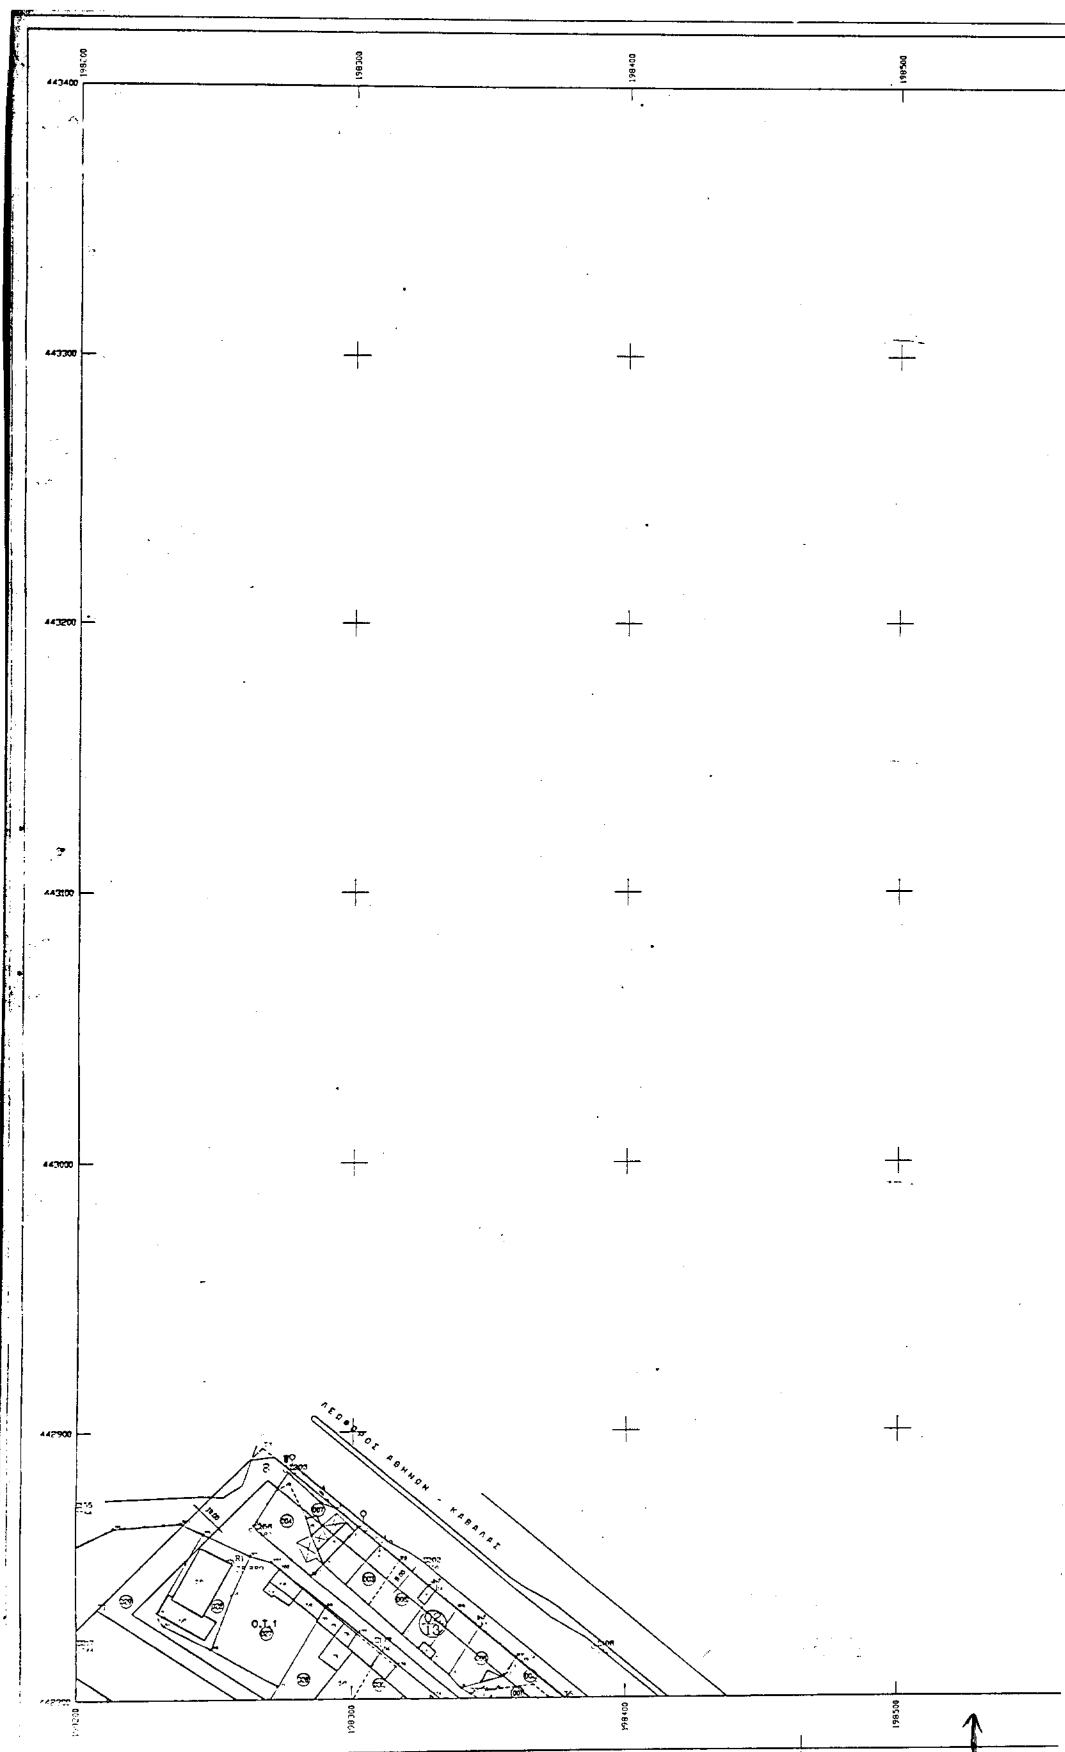
ΛΕΩΦΟΡΟΣ ΑΘΗΝΩΝ - ΚΑΒΑΛΑΣ
Ο.Τ.1
198300

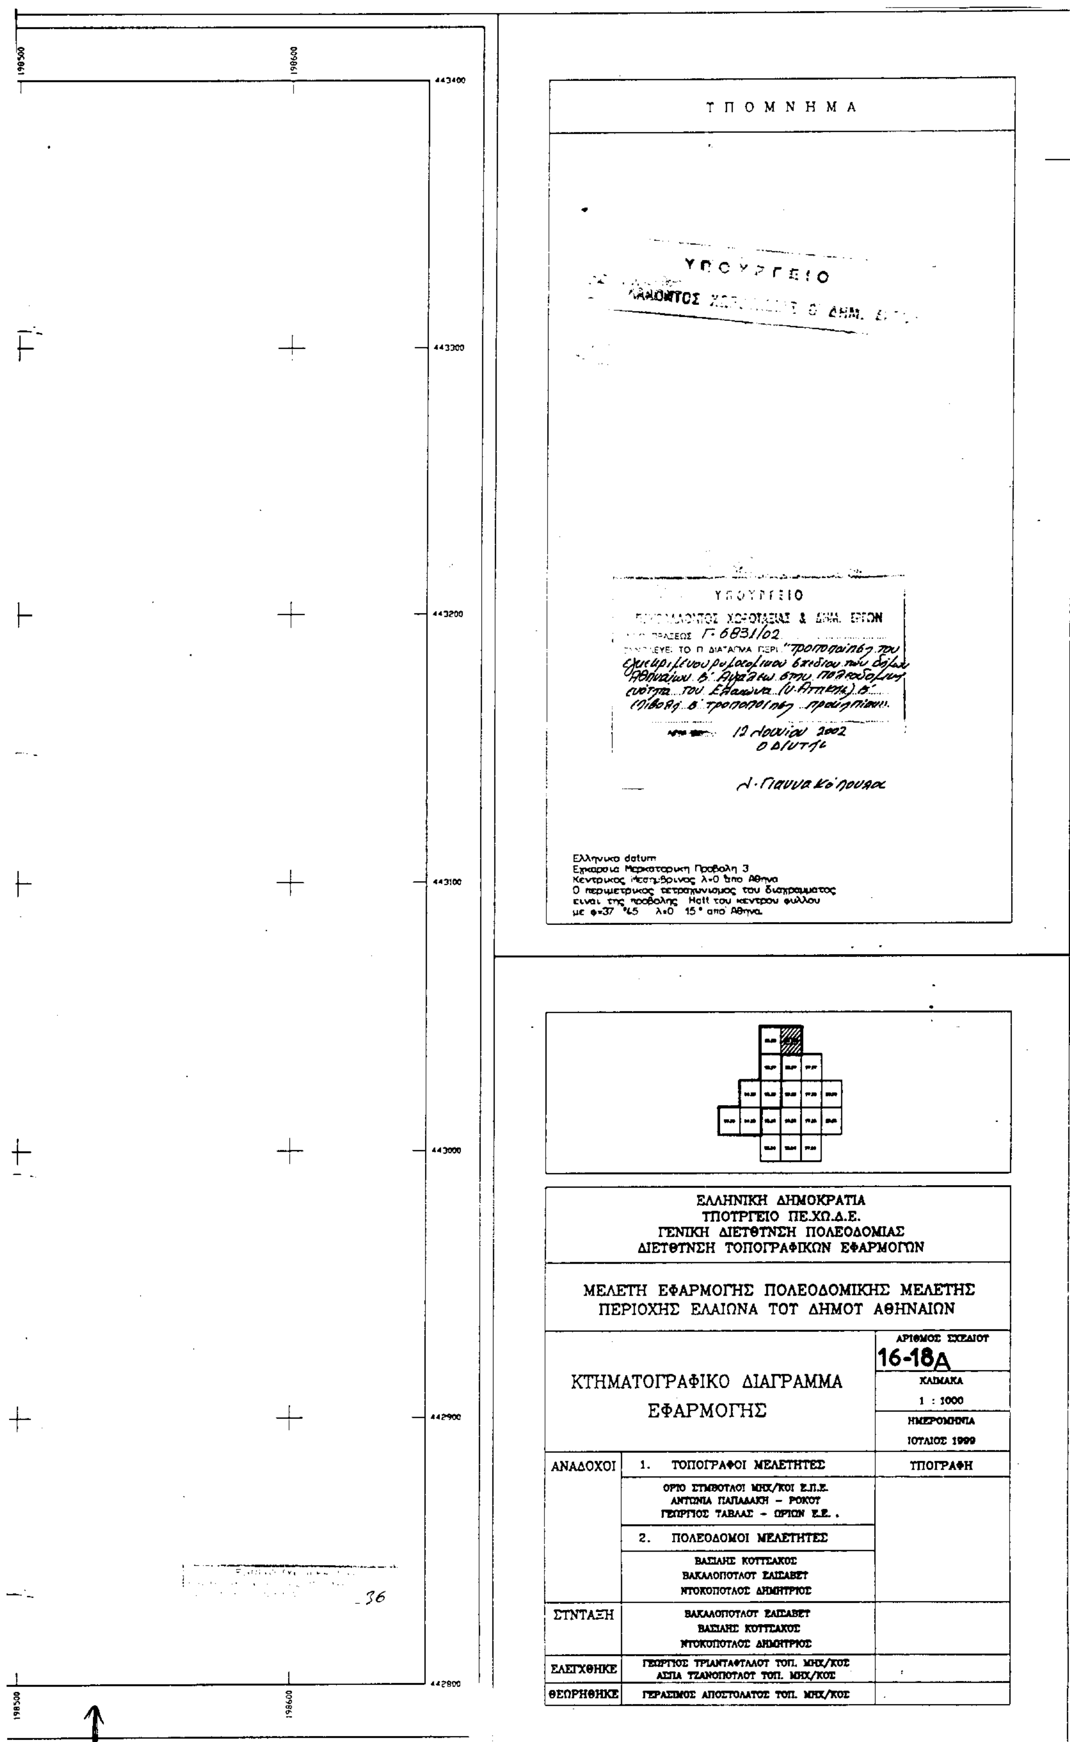
198500
198600
443400
443300
443200
443100
443000
442900
442800
ΥΠΟΜΝΗΜΑ
ΥΠΟΥΡΓΕΙΟ
Γ-6831/02
12 Ιουνίου 2002
Ελληνικο datum
Εγκαρσια Μερκατορικη Προβολη 3
Κεντρικος Μεσημβρινος λ=0 απο Αθηνα
Ο περιμετρικος τετραγωνισμος του διαγραμματος
ειναι της προβολης Hatt του κεντρου φυλλου
με φ=37 °45 λ=0 15° απο Αθηνα.
ΕΛΛΗΝΙΚΗ ΔΗΜΟΚΡΑΤΙΑ
ΥΠΟΥΡΓΕΙΟ ΠΕ.ΧΩ.Δ.Ε.
ΓΕΝΙΚΗ ΔΙΕΥΘΥΝΣΗ ΠΟΛΕΟΔΟΜΙΑΣ
ΔΙΕΥΘΥΝΣΗ ΤΟΠΟΓΡΑΦΙΚΩΝ ΕΦΑΡΜΟΓΩΝ
ΜΕΛΕΤΗ ΕΦΑΡΜΟΓΗΣ ΠΟΛΕΟΔΟΜΙΚΗΣ ΜΕΛΕΤΗΣ
ΠΕΡΙΟΧΗΣ ΕΛΑΙΩΝΑ ΤΟΥ ΔΗΜΟΥ ΑΘΗΝΑΙΩΝ
ΚΤΗΜΑΤΟΓΡΑΦΙΚΟ ΔΙΑΓΡΑΜΜΑ ΕΦΑΡΜΟΓΗΣ
ΑΡΙΘΜΟΣ ΣΧΕΔΙΟΥ 16-18Δ
ΚΛΙΜΑΚΑ 1 : 1000
ΗΜΕΡΟΜΗΝΙΑ ΙΟΥΛΙΟΣ 1999
ΑΝΑΔΟΧΟΙ
1. ΤΟΠΟΓΡΑΦΟΙ ΜΕΛΕΤΗΤΕΣ
ΟΡΘΟ ΣΥΜΒΟΥΛΟΙ ΜΗΧ/ΚΟΙ Ε.Π.Ε.
ΑΝΤΩΝΙΑ ΠΑΠΑΔΑΚΗ - ΡΟΚΟΥ
ΓΕΩΡΓΙΟΣ ΤΑΒΛΑΣ - ΩΡΙΩΝ Ε.Ε.
2. ΠΟΛΕΟΔΟΜΟΙ ΜΕΛΕΤΗΤΕΣ
ΒΑΣΙΛΗΣ ΚΟΥΤΣΑΚΟΣ
ΒΑΚΑΛΟΠΟΥΛΟΥ ΕΛΙΣΑΒΕΤ
ΝΤΟΚΟΠΟΥΛΟΣ ΔΗΜΗΤΡΙΟΣ
ΥΠΟΓΡΑΦΗ
ΣΥΝΤΑΞΗ
ΒΑΚΑΛΟΠΟΥΛΟΥ ΕΛΙΣΑΒΕΤ
ΒΑΣΙΛΗΣ ΚΟΥΤΣΑΚΟΣ
ΝΤΟΚΟΠΟΥΛΟΣ ΔΗΜΗΤΡΙΟΣ
ΕΛΕΓΧΘΗΚΕ
ΓΕΩΡΓΙΟΣ ΤΡΙΑΝΤΑΦΥΛΛΟΥ ΤΟΠ. ΜΗΧ/ΚΟΣ
ΑΣΠΑ ΤΖΑΝΟΠΟΥΛΟΥ ΤΟΠ. ΜΗΧ/ΚΟΣ
ΘΕΩΡΗΘΗΚΕ
ΓΕΡΑΣΙΜΟΣ ΑΠΟΣΤΟΛΑΤΟΣ ΤΟΠ. ΜΗΧ/ΚΟΣ

ΕΘΝΙΚΟ ΤΥΠΟΓΡΑΦΕΙΟ

ΕΦΗΜΕΡΙΣ ΤΗΣ ΚΥΒΕΡΝΗΣΕΩΣ

ΚΑΠΟΔΙΣΤΡΙΟΥ 34 * ΑΘΗΝΑ 104 32 * TELEX 223211 YPET GR * FAX 010 52 21 004
ΗΛΕΚΤΡΟΝΙΚΗ ΔΙΕΥΘΥΝΣΗ: http: www.et.gr
e-mail: webmaster @ et.gr

ΠΛΗΡΟΦΟΡΙΕΣ ΔΗΜΟΣΙΕΥΜΑΤΩΝ Φ.Ε.Κ.: Τηλ. 1464

Πληροφορίες Α.Ε. - Ε.Π.Ε. και λοιπών Φ.Ε.Κ.: **010 527 9000**

ΠΕΡΙΦΕΡΕΙΑΚΑ ΓΡΑΦΕΙΑ ΠΩΛΗΣΗΣ Φ.Ε.Κ.

ΘΕΣΣΑΛΟΝΙΚΗ - Βασ. Όλγας 227 - Τ.Κ. 54100 **(0310) 423 956**
ΠΕΙΡΑΙΑΣ - Γούναρη και Εθν. Αντίστασης Τ.Κ. 185 31 **010 4135 228**
ΠΑΤΡΑ - Κορίνθου 327 - Τ.Κ. 262 23 **(0610) 638 109 -110**
ΙΩΑΝΝΙΝΑ - Διοικητήριο Τ.Κ. 450 44 **(06510) 87215**
ΚΟΜΟΤΗΝΗ - Δημοκρατίας 1 Τ.Κ. 691 00 **(05310) 22 858**
ΛΑΡΙΣΑ - Διοικητήριο Τ.Κ. 411 10 **(0410) 597449**
ΚΕΡΚΥΡΑ - Σαμαρά 13 Τ.Κ. 491 00 **(06610) 89 127 / 89 120**
ΗΡΑΚΛΕΙΟ - Πλ. Ελευθερίας 1, Τ.Κ. 711 10 **(0810) 396 223**
ΛΕΣΒΟΣ - Πλ. Κωνσταντινουπόλεως Τ.Κ. 811 00 Μυτιλήνη **(02510) 46 888 / 47 533**

ΤΙΜΗ ΠΩΛΗΣΗΣ ΦΥΛΛΩΝ ΕΦΗΜΕΡΙΔΟΣ ΤΗΣ ΚΥΒΕΡΝΗΣΕΩΣ

Σε έντυπη μορφή:
- Για τα ΦΕΚ από 1 μέχρι 40 σελίδες 1 euro.
- Για τα ΦΕΚ από 40 σελίδες και πάνω η τιμή προσαυξάνεται κατά 0,05 euro για κάθε επιπλέον σελίδα.

Σε μορφή CD:

Τεύχος	Περίοδος	Τιμές σε EURO
Α.Ε. & Ε.Π.Ε.	Μηνιαίο	60
Α΄ και Β΄	3μηνιαίο	75
Α΄, Β΄ και Δ΄	3μηνιαίο	90
Α΄	Ετήσιο	180
Β΄	Ετήσιο	210
Γ	Ετήσιο	60
Δ΄	Ετήσιο	150
Παράρτημα	Ετήσιο	75
Αναπτυξιακών Πράξεων και Συμβάσεων (Τ.Α.Π.Σ.)	Ετήσιο	75
Νομικών Προσώπων Δημοσίου Δικαίου (Ν.Π.Δ.Δ.)	Ετήσιο	75
Δελτίο Εμπορικής και Βιομηχανικής Ιδιοκτησίας (Δ.Ε.Β.Ι.)	Ετήσιο	75
Ανωτάτου Ειδικού Δικαστηρίου	Ετήσιο	75
Διακηρύξεων Δημοσίων Συμβάσεων	Ετήσιο	75

Η τιμή πώλησης του Τεύχους Α.Ε. & Ε.Π.Ε. σε μορφή CD - rom για δημοσιεύματα μετά το 1994 καθορίζεται σε 30 euro ανά τεμάχιο, ύστερα από σχετική παραγγελία.
Η τιμή διάθεσης φωτοαντιγράφων ΦΕΚ 0,15 euro ανά σελίδα

ΕΤΗΣΙΕΣ ΣΥΝΔΡΟΜΕΣ Φ.Ε.Κ.

Τεύχος	Σε έντυπη μορφή: Κ.Α.Ε. Προϋπολογισμού 2531 euro	Σε έντυπη μορφή: Κ.Α.Ε. ΤΑΠΕΤ 3512 euro	Από το Internet: Κ.Α.Ε. Προϋπολογισμού 2531 euro	Από το Internet: Κ.Α.Ε. ΤΑΠΕΤ 3512 euro
Α΄ (Νόμοι, Π.Δ., Συμβάσεις κτλ.)	205	10,25	176	8,80
Β΄ (Υπουργικές αποφάσεις κτλ.)	293	14,65	205	10,25
Γ΄ (Διορισμοί, απολύσεις κτλ. Δημ. Υπαλλήλων)	59	2,95	ΔΩΡΕΑΝ	- -
Δ΄ (Απαλλοτριώσεις, πολεοδομία κτλ.)	293	14,65	147	7,35
Αναπτυξιακών Πράξεων και Συμβάσεων (Τ.Α.Π.Σ.)	147	7,35	88	4,40
Ν.Π.Δ.Δ. (Διορισμοί κτλ. προσωπικού Ν.Π.Δ.Δ.)	59	2,95	ΔΩΡΕΑΝ	- -
Παράρτημα (Προκηρύξεις θέσεων ΔΕΠ κτλ.)	30	1,50	ΔΩΡΕΑΝ	- -
Δελτίο Εμπορικής και Βιομ/κής Ιδιοκτησίας (Δ.Ε.Β.Ι.)	59	2,95	30	1,50
Ανωτάτου Ειδικού Δικαστηρίου (Α.Ε.Δ.)	ΔΩΡΕΑΝ	-	ΔΩΡΕΑΝ	- -
Προκηρύξεων Α.Σ.Ε.Π.	ΔΩΡΕΑΝ	-	ΔΩΡΕΑΝ	- -
Ανωνύμων Εταιρειών & Ε.Π.Ε.	2.054	102,70	587	29,35
Διακηρύξεων Δημοσίων Συμβάσεων (Δ.Δ.Σ.)	205	10,25	88	4,40
Α΄, Β΄ και Δ΄				352

17,60

Το κόστος για την ετήσια συνδρομή σε ηλεκτρονική μορφή για τα προηγούμενα έτη προσαυξάνεται πέραν του ποσού της ετήσιας συνδρομής του έτους 2002 κατά 6 euro ανά έτος παλαιότητας και κατά τεύχος

* Οι συνδρομές του εσωτερικού προπληρώνονται στις ΔΟΥ που δίνουν αποδεικτικό είσπραξης (διπλότυπο) το οποίο με τη φροντίδα του ενδιαφερομένου πρέπει να στέλνεται στην Υπηρεσία του Εθνικού Τυπογραφείου.
* Η πληρωμή του υπέρ ΤΑΠΕΤ ποσοστού που αντιστοιχεί σε συνδρομές, εισπράττεται και από τις ΔΟΥ.
* Οι συνδρομητές του εξωτερικού έχουν τη δυνατότητα λήψης των δημοσιευμάτων μέσω internet, με την καταβολή των αντίστοιχων ποσών συνδρομής και ΤΑΠΕΤ.
* Οι Νομαρχιακές Αυτοδιοικήσεις, οι Δήμοι, οι Κοινότητες ως και οι επιχειρήσεις αυτών πληρώνουν το μισό χρηματικό ποσό της συνδρομής και ολόκληρο το ποσό υπέρ του ΤΑΠΕΤ.
* Η συνδρομή ισχύει για ένα χρόνο, που αρχίζει την 1η Ιανουαρίου και λήγει την 31η Δεκεμβρίου του ίδιου χρόνου. Δεν εγγράφονται συνδρομητές για μικρότερο χρονικό διάστημα.
* Η εγγραφή ή ανανέωση της συνδρομής πραγματοποιείται το αργότερο μέχρι τον Φεβρουάριο κάθε έτους.
* Αντίγραφα διπλοτύπων, ταχυδρομικές επιταγές και χρηματικά γραμμάτια δεν γίνονται δεκτά.

Οι υπηρεσίες εξυπηρέτησης των πολιτών λειτουργούν καθημερινά από 08.00΄ έως 13.00΄

ΑΠΟ ΤΟ ΕΘΝΙΚΟ ΤΥΠΟΓΡΑΦΕΙΟ